



План 1-го этажа факультета Экономики и

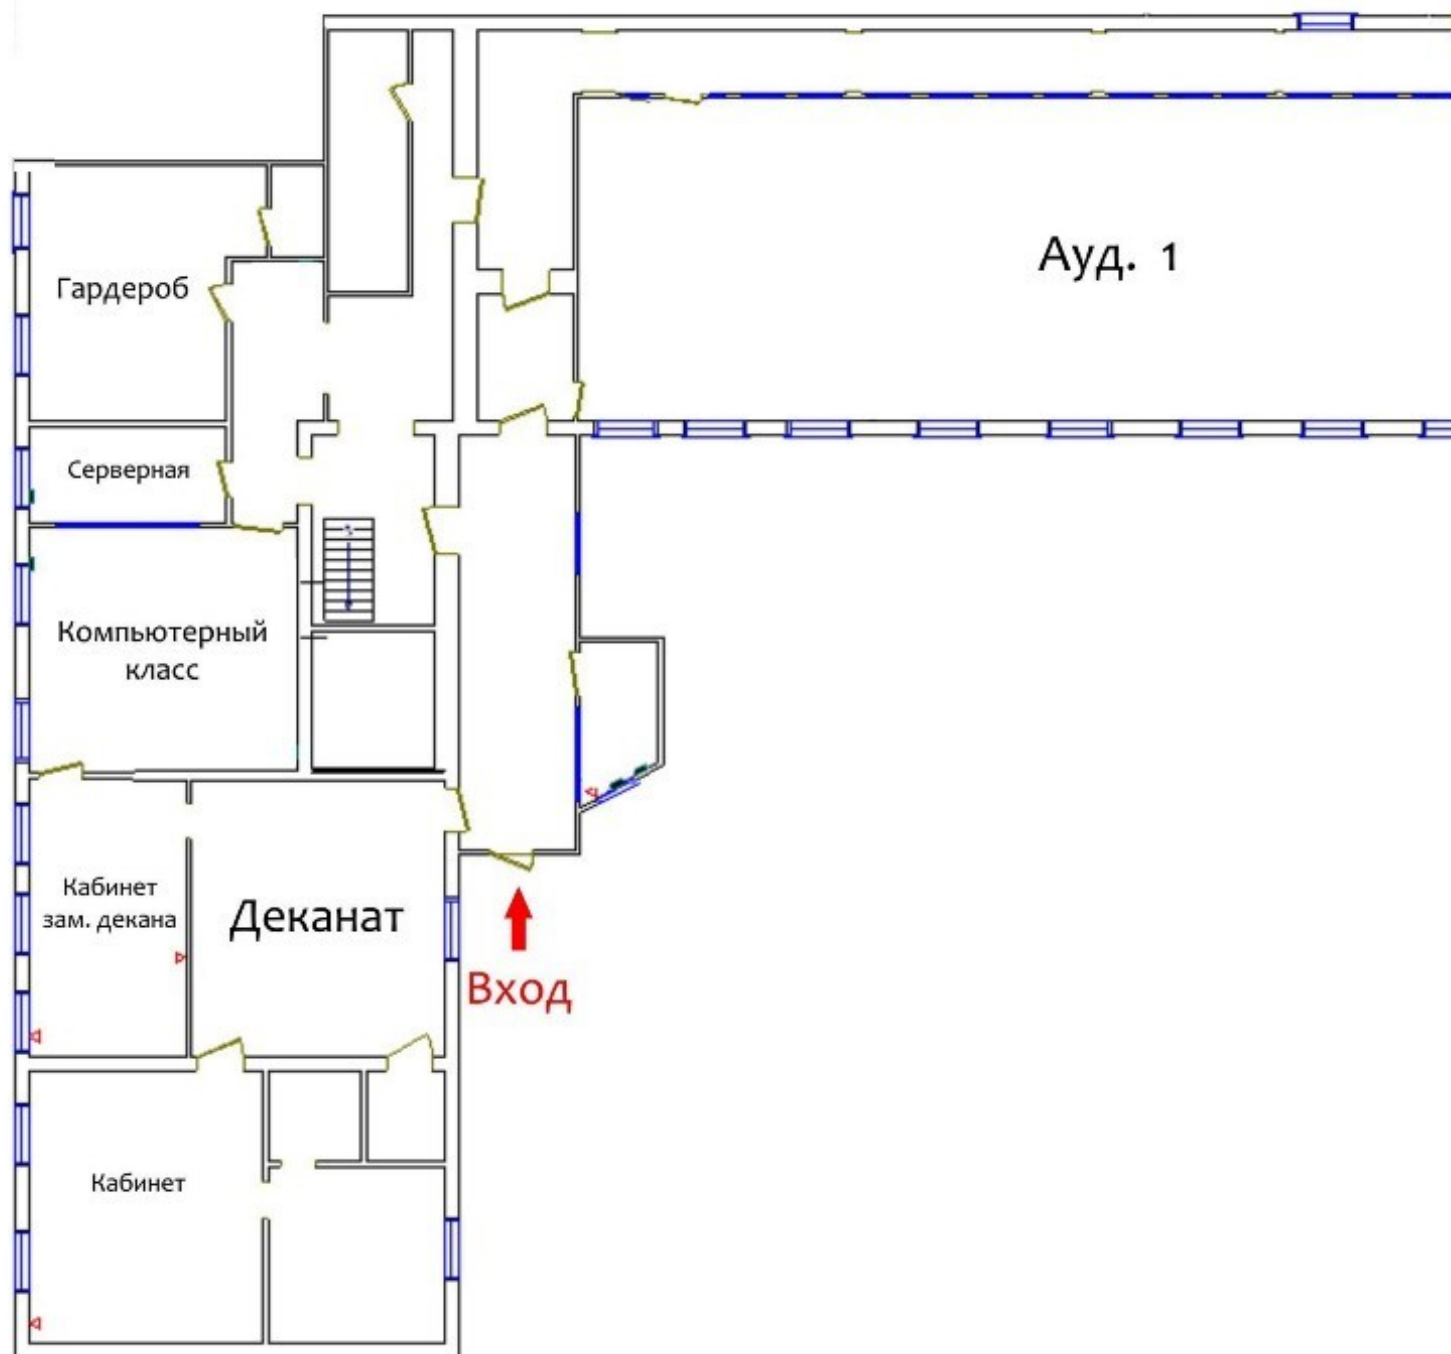

План 2-го этажа факультета Экономики и М

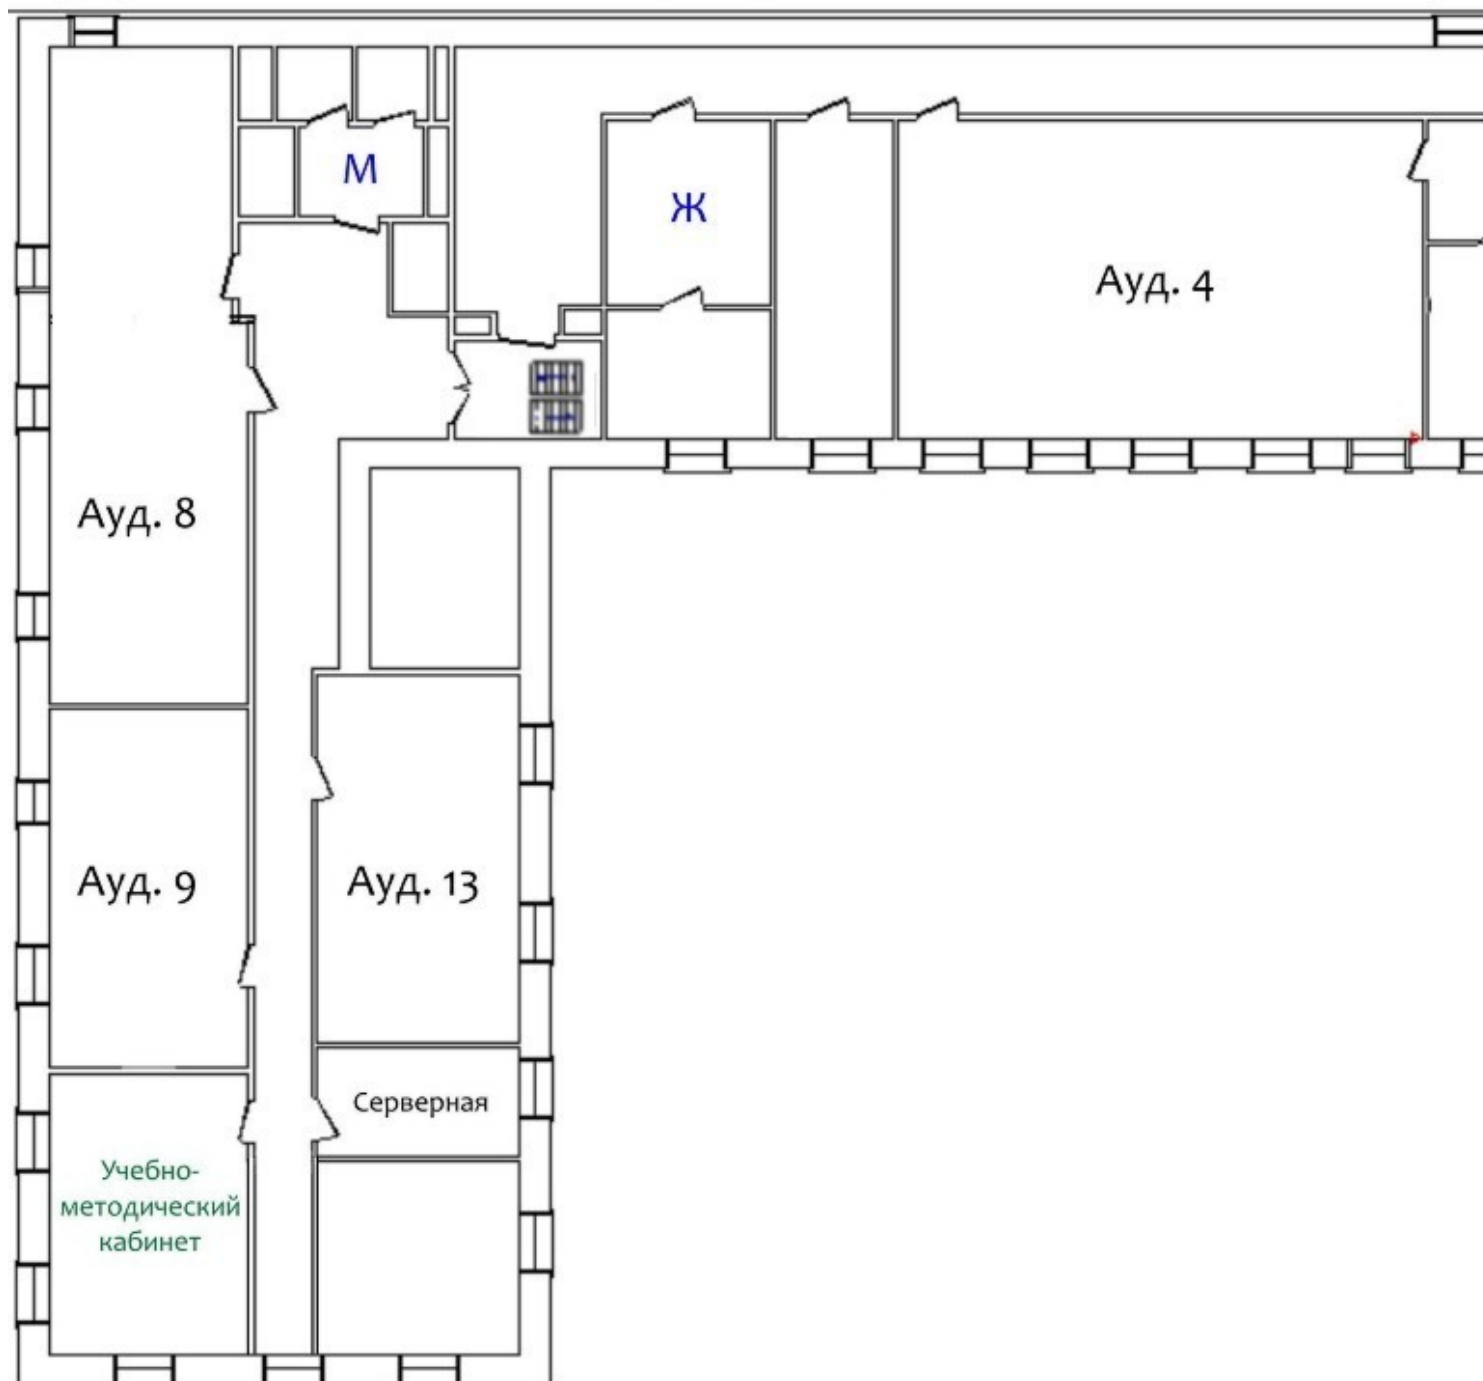

План 3-го этажа факультета Экономики и Ме

